


СХЕМА размещения малых архитектурных форм при выполнении ремонта детской игровой площадки. замене малых архитектурных форм и уличной мебели, расположенной по адресу: Ленинградская обл, г. Всеволожск, ул. Центральная д.6

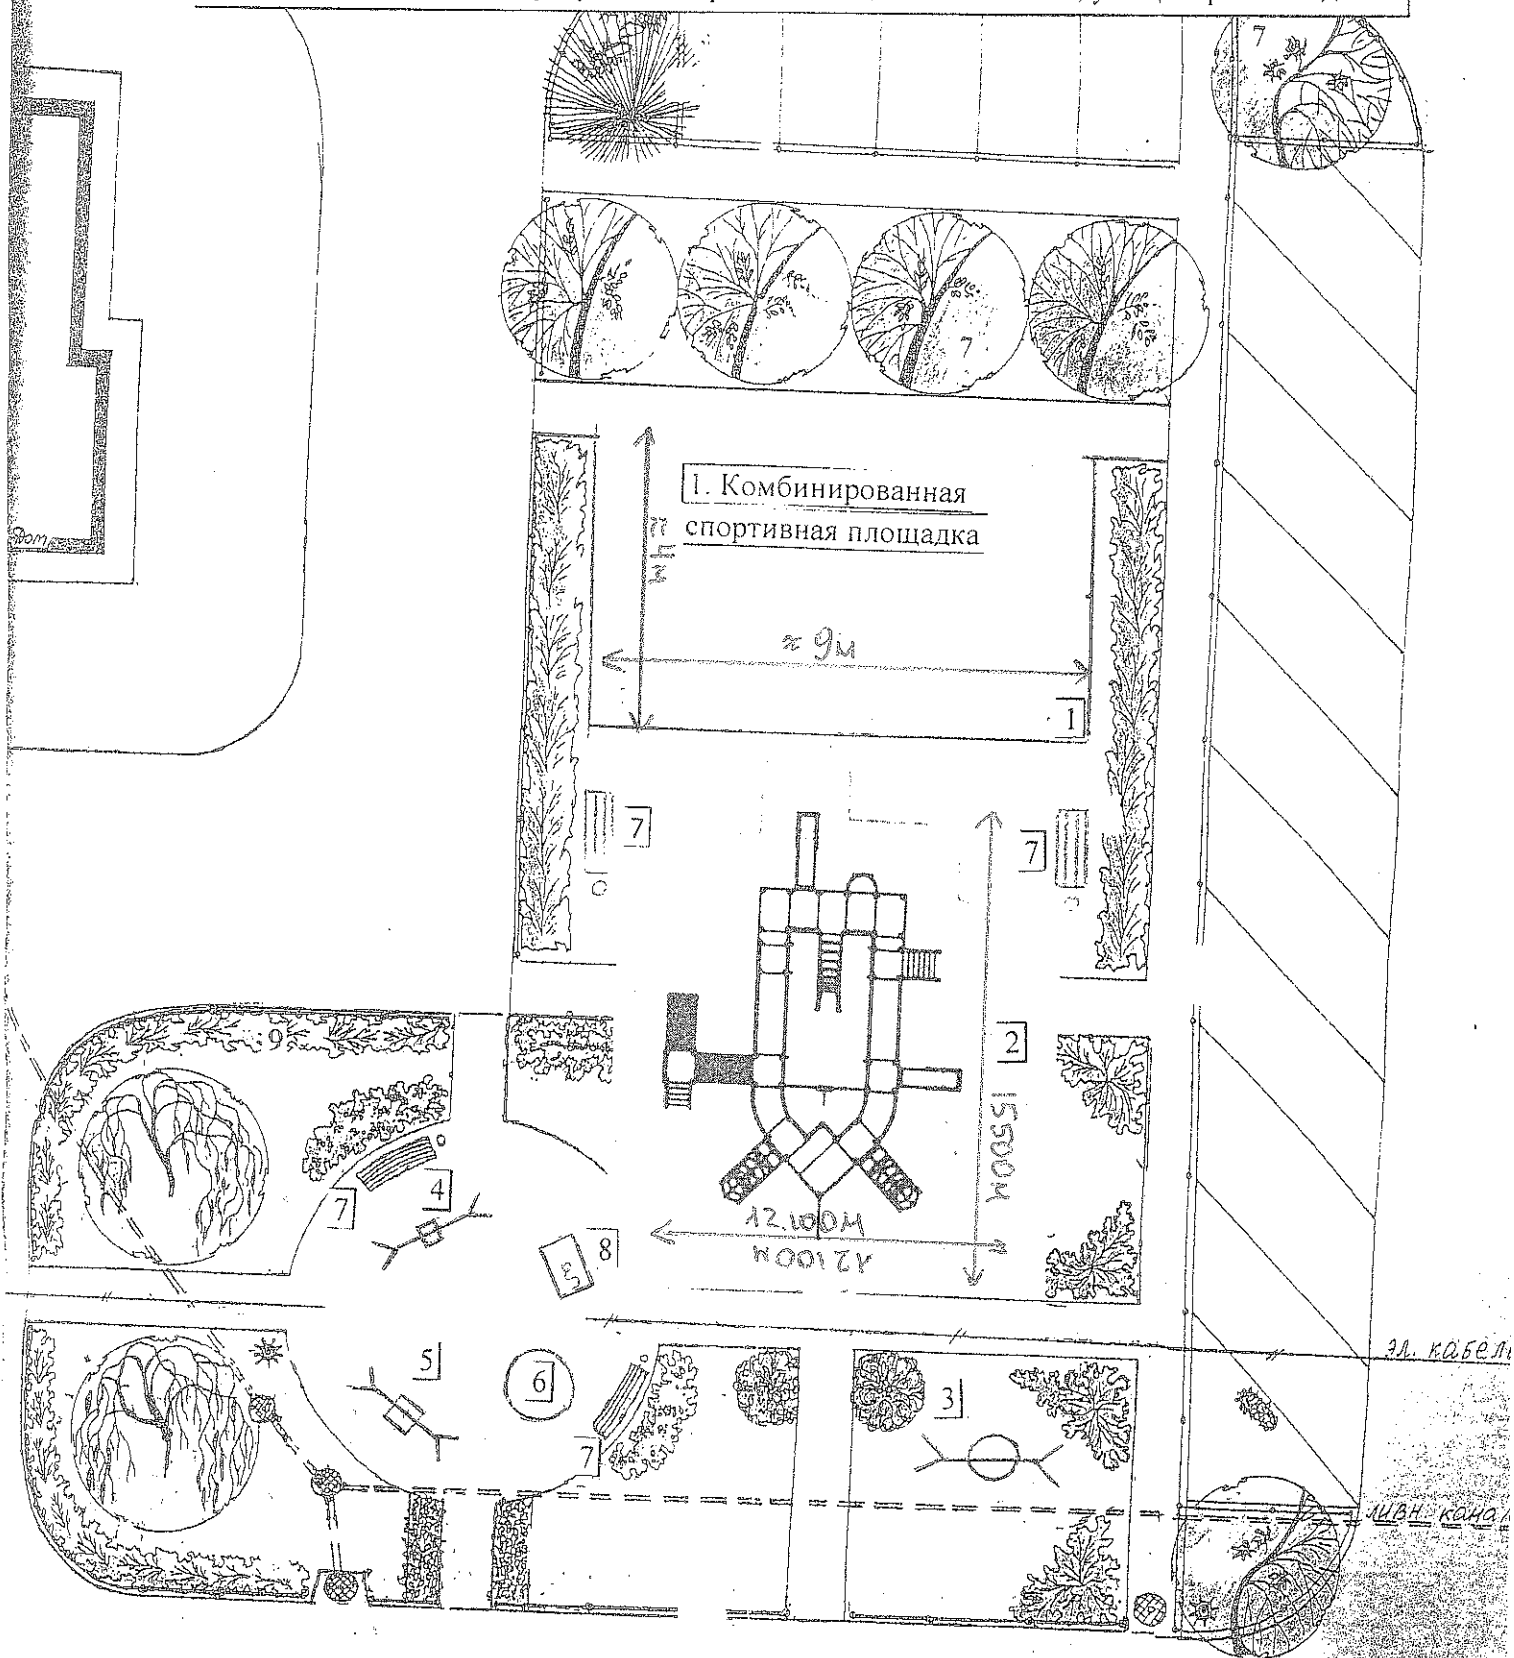

Перечень оборудования:

1. Комбинированная спортивная площадка
2. Игровой комплекс "Адмирал"
3. Качель "Гнездо"
4. Качель одинарная малая
5. Качель одинарная
6. Карусель
7. Скамейка
8. Балансир